Załącznik nr 1:
Rysunek nr 1 - Rzut sutereny. Instalacja wod-kan i c.o.

Skala 1:100

LEGENDA:

K1 - W kanale podpodłogowym w pomieszczeniu pracowni kulinarnej oprócz instalacji przewidzianych do wymiany, zlokalizowane są nieczynne rury stalowe wodne przewidziane do likwidacji:
- jeden rurociąg śr. 33 mm, długość 9 m;
- dwa rurociągi śr. 26 mm, łączna długość 18 m.

K2 - W kanale podpodłogowym (z otwieranym przykryciem -płyta stalowa) w pomieszczeniu klatki schodowej, zmywalni, zlokalizowane są nieczynne rury stalowe wodne przewidziane do likwidacji:
- 4 rurociągi śr. 33 mm, łączna długość 16,40 m;
- 2 rurociągi śr. 38 mm, łączna długość 8,20 m.
- 1 rurociąg śr. 77 mm, długość 4,10 m

K3 - W kanale podpodłogowym w pomieszczeniu klatki schodowej, pom. technicznym, zlokalizowane są nieczynne rury stalowe wodne przewidziane do likwidacji:
- 3 rurociągi śr. 33 mm, długość 12,15 m;
- 1 rurociąg śr. 77 mm, długość 4,05 m ,

K4 - W kanale podpodłogowym (z otwieranym przykryciem -płyta stalowa) w pomieszczeniu gospodarczym, zlokalizowane są nieczynne rury stalowe wodne przewidziane do likwidacji:
- 4 rurociągi śr. 33 mm, łączna długość 6,15 m;
- 3 rurociągi śr. 38 mm, łączna długość 4,60 m.

K5 - W kanale podpodłogowym (z otwieranym przykryciem -płyta stalowa) w pomieszczeniu zmywalni, zlokalizowane są nieczynne rury stalowe wodne przewidziane do likwidacji:
- 3 rurociągi śr. 33 mm, łączna długość 5,30 m;
- 2 rurociągi śr. 38 mm, łączna długość 3,50 m.

K6 - W kanale podpodłogowym w pomieszczeniu pracowni kulinarnej, zlokalizowane są nieczynne rury stalowe wodne przewidziane do likwidacji:
- 4 rurociągi śr. 33 mm, łączna długość 26,40 m;
- 1 rurociąg śr. 38 mm, łączna długość 6,60 m.

S2 / S1 - Istniejąca instalacja z.w. (S1), c.w. (S2), rury wykonane z tworzywa sztucznego PP, śr. nominalna DN 20 mm - do wymiany. Instalację należy rozprowadzać do poszczególnych przyborów z pomieszczenia hydroforni od wodomierzy.

- Rewizja w kanale podpodłogowym do wykonania.

- Istniejący kanał (z otwieranym przykryciem - płyta stalowa) - kanał po wykonaniu prac podlega zakryciu wraz z wykonaniem posadzki.
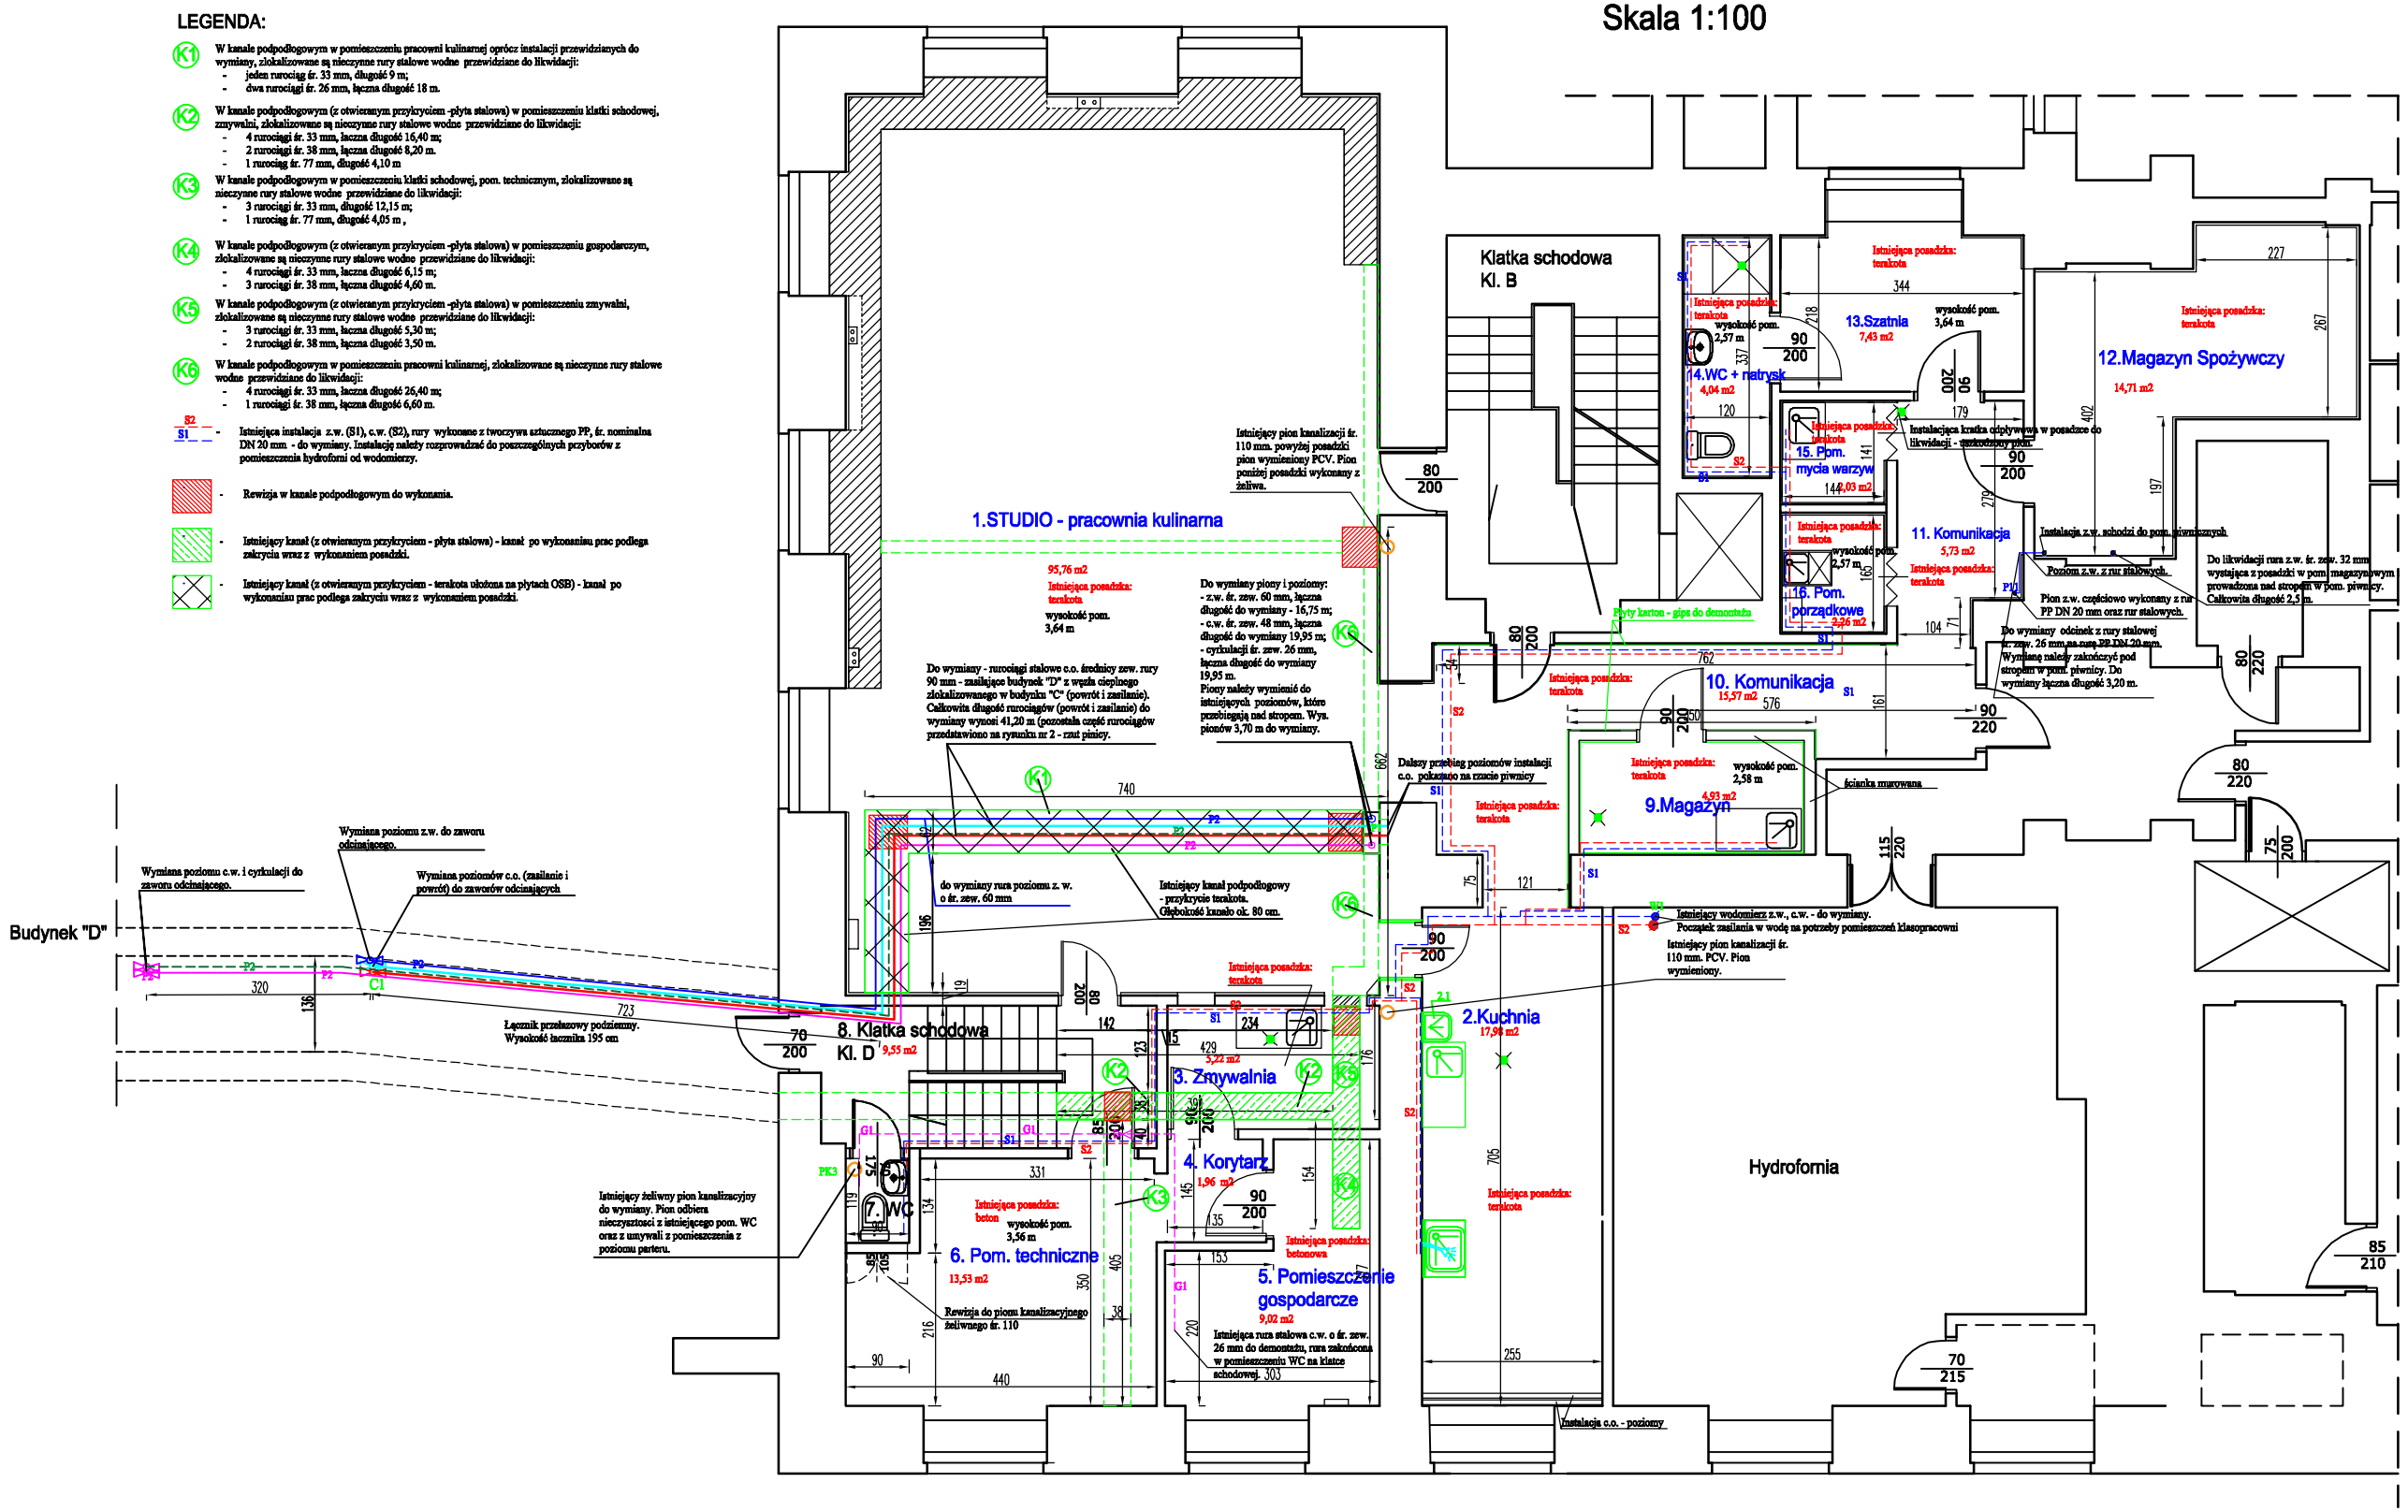
- Istniejący kanał (z otwieranym przykryciem - terakota ułożona na płytach OSB) - kanał po wykonaniu prac podlega zakryciu wraz z wykonaniem posadzki.