Załącznik nr 3:
Rysunek nr 3 - Rzut sutereny. Rozmieszczenie przyborów sanitarnych oraz urządzeń dla których wwymagane jest wykonanie podejść

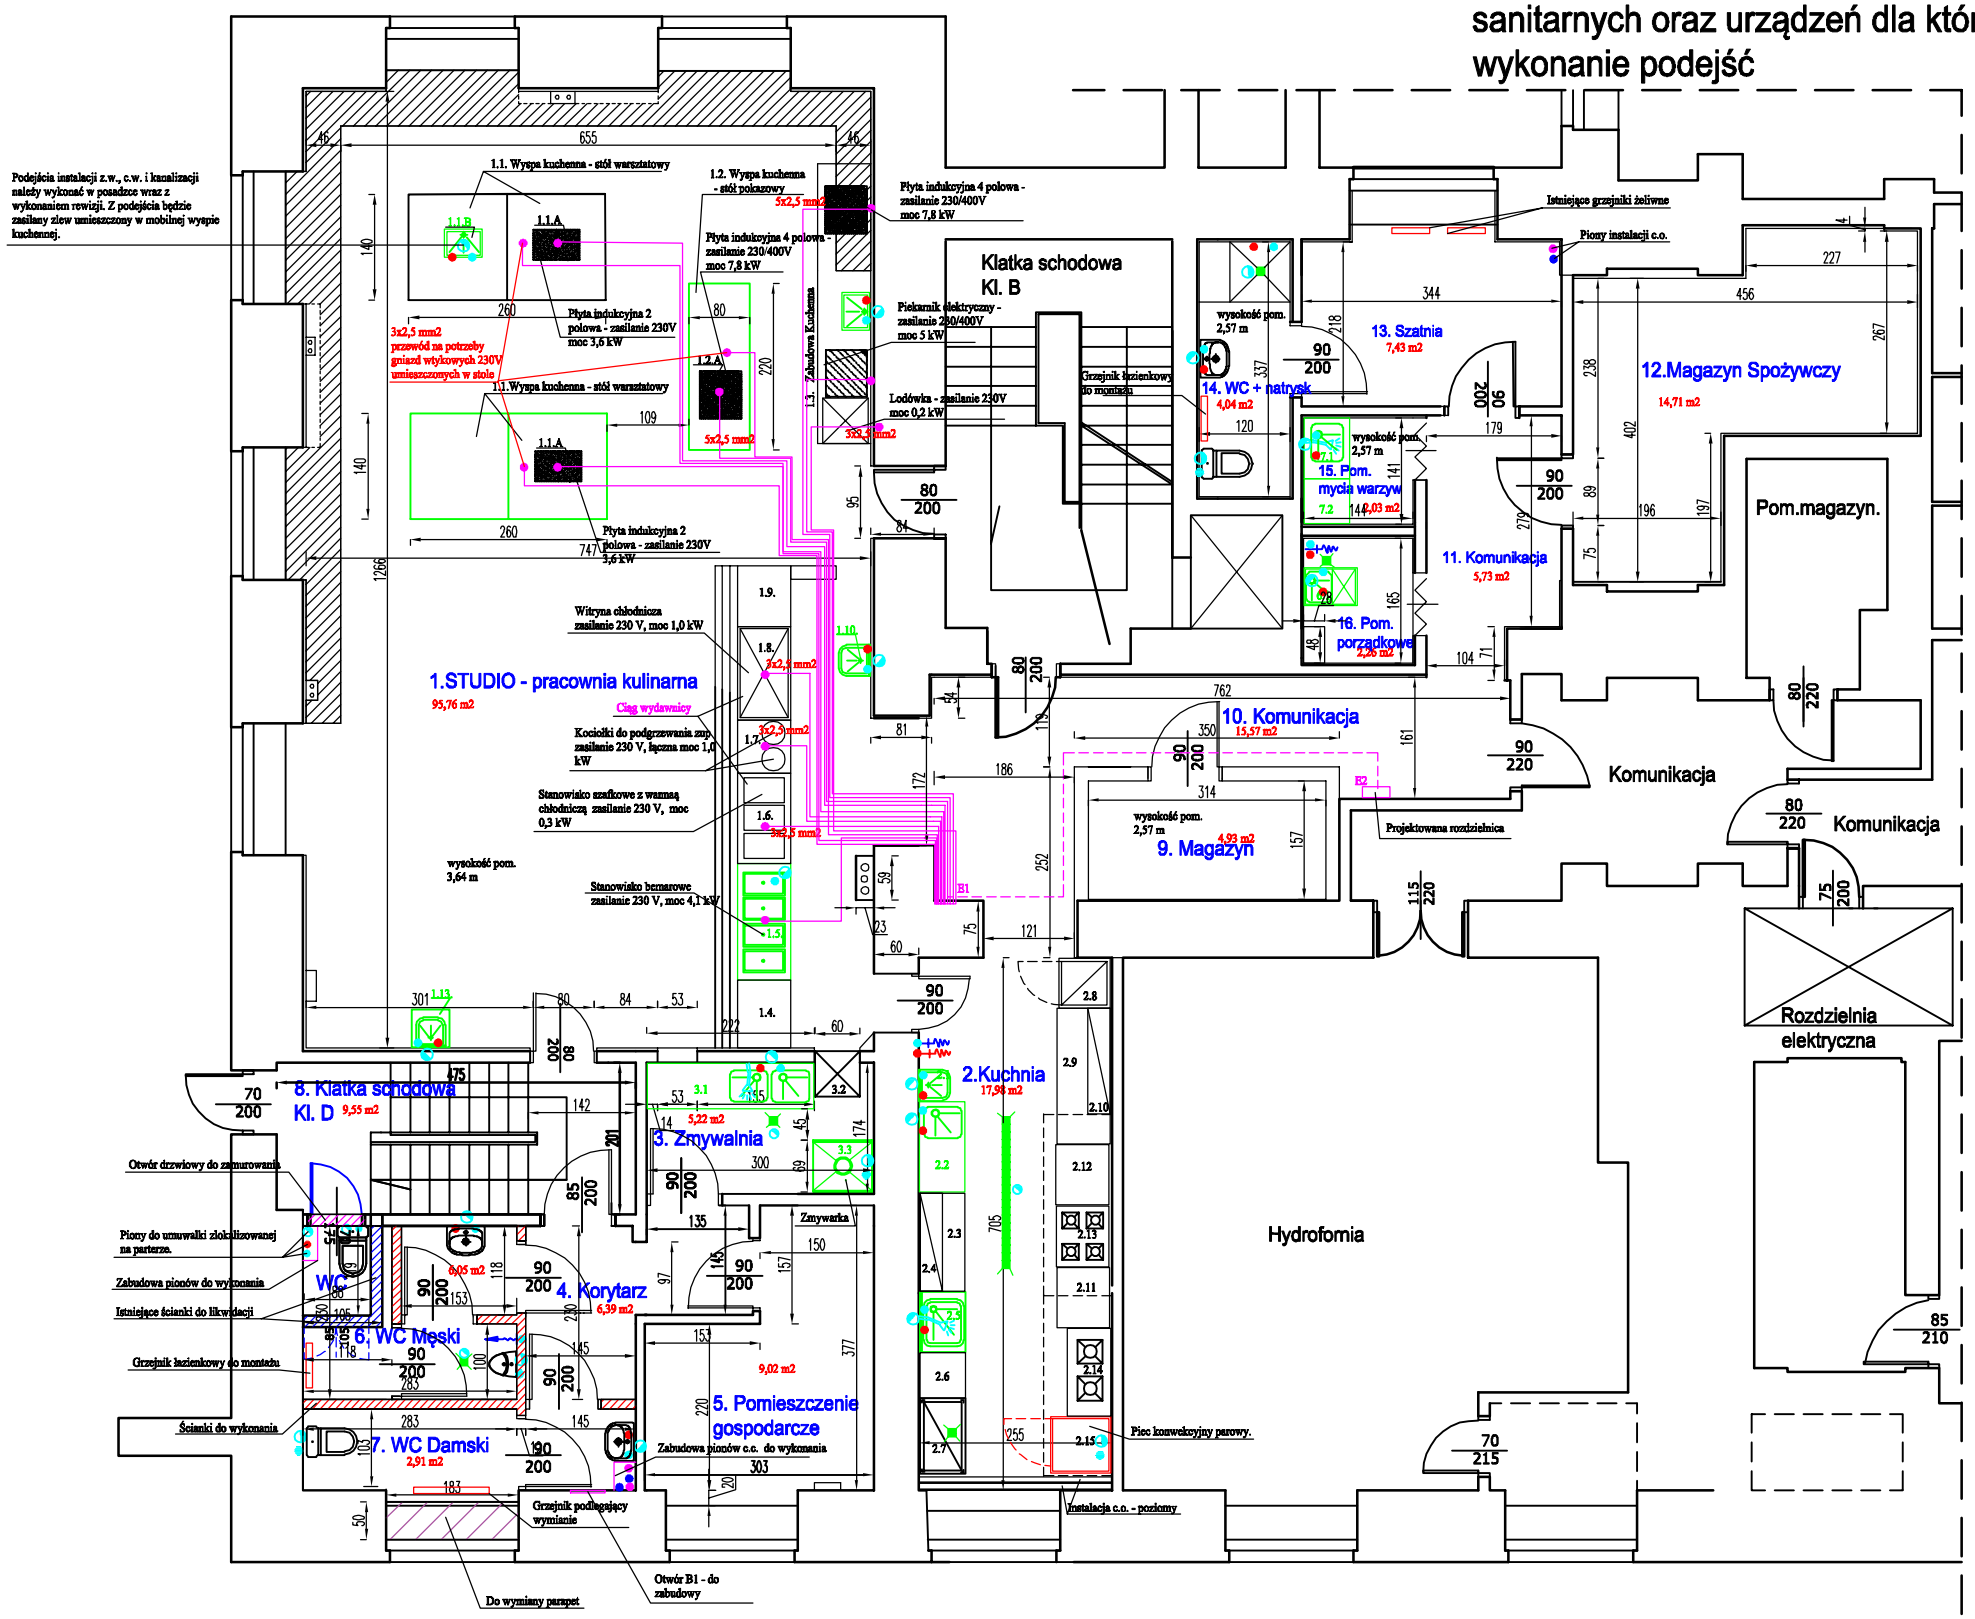

LEGENDA:

- Odprowadzenie wody
- Doprowadzenie wody cieplej
- Doprowadzenie wody zimnej
- przewody elektryczne do ułożenia w posadzce

Skala 1:100